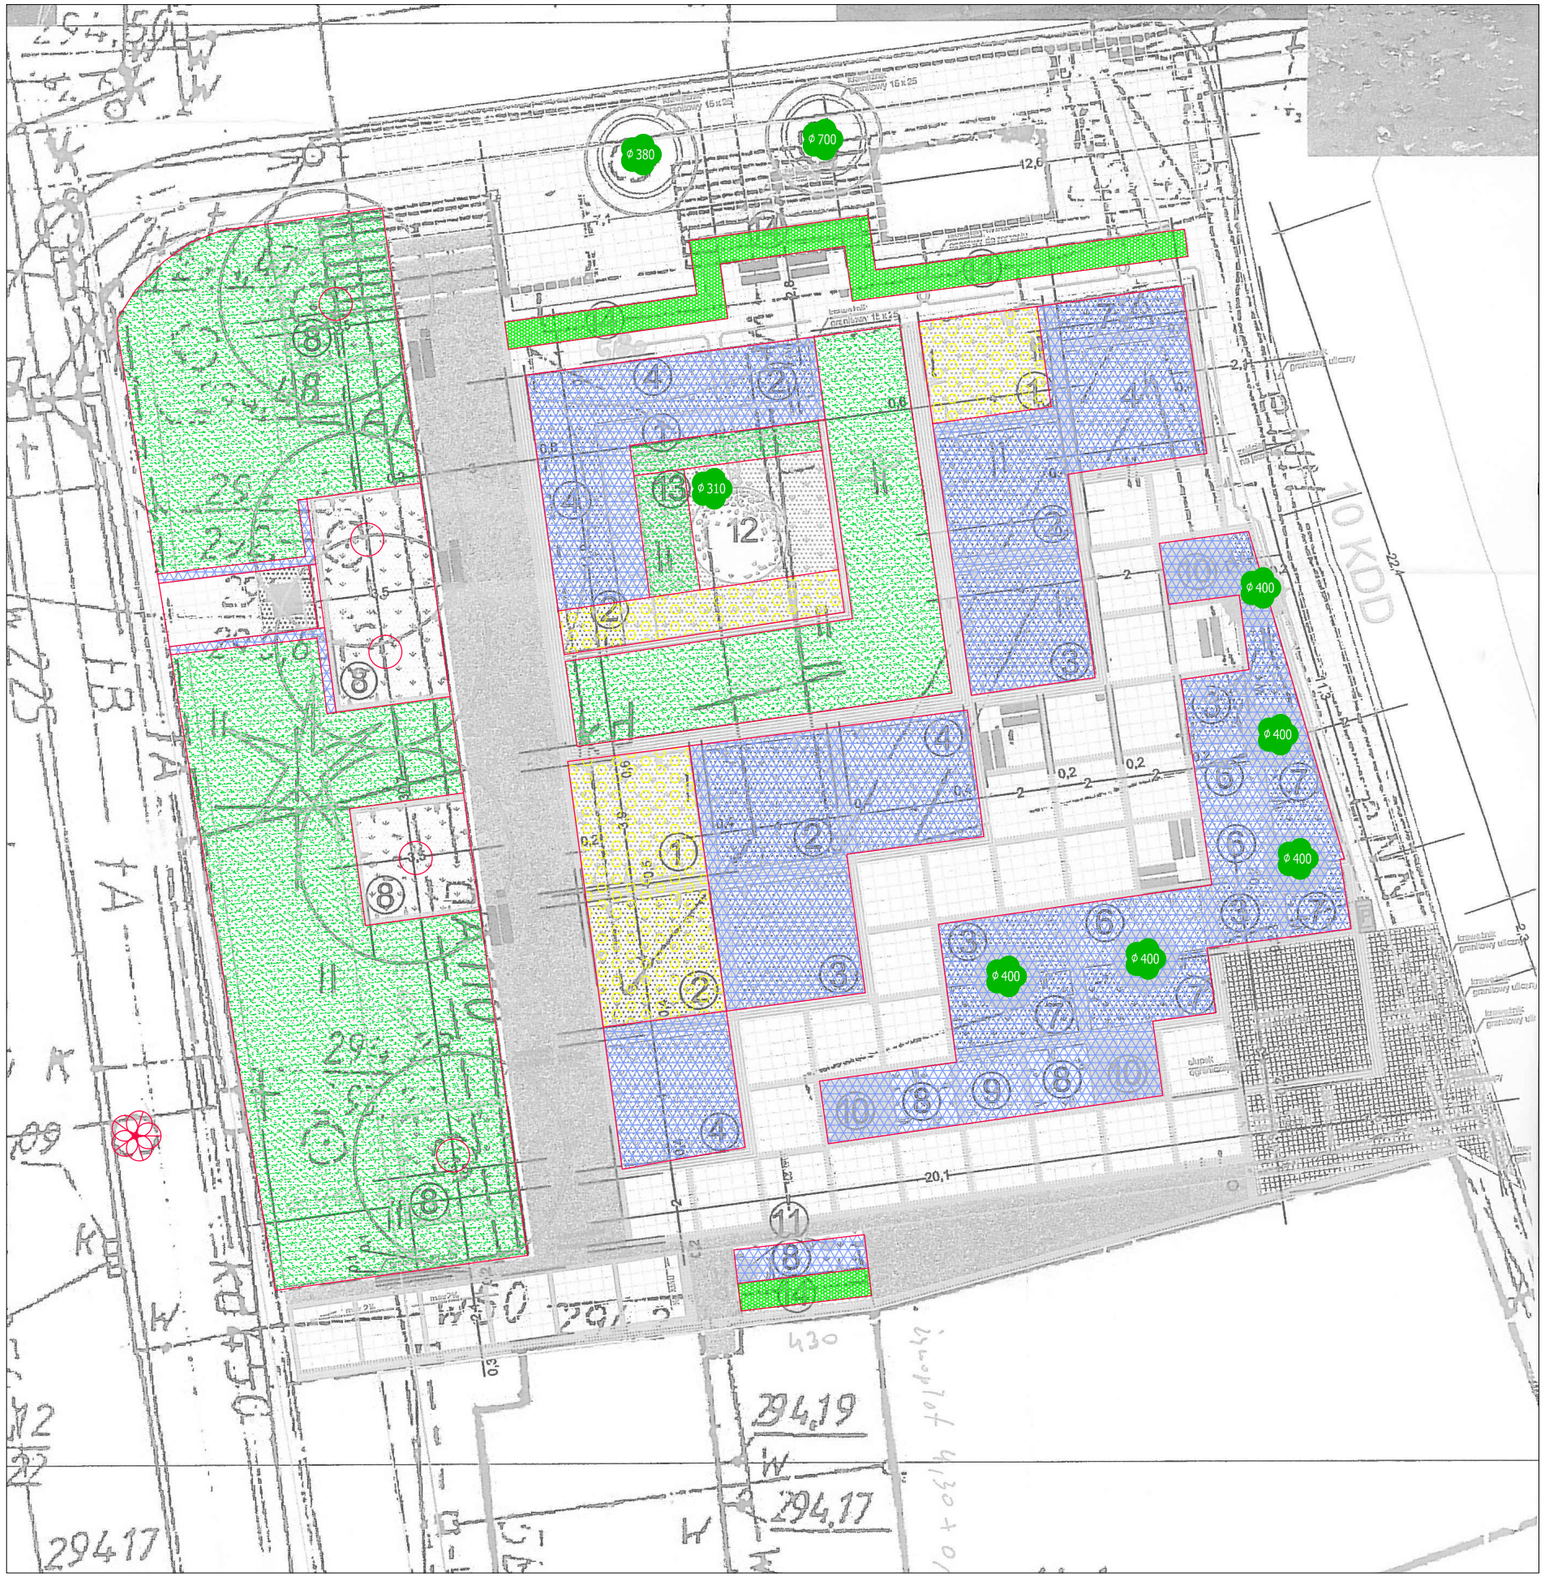

LEGENDA:

Wzór	Rodzaj terenu	Powierzchnia [m^2]
	Trawniki - tereny płaskie	316,41
	Trawniki - tereny nierówne, skarpy	0,00
	Żywopłoty	104,16
	Skupiny, krzewy iglaste i liściaste	296,23
	Gazony, donice	0,00
	Rabaty kwiatowe	61,23
	Różanki	0,00
	Ścieżki parkowe	0,00
	Formy kuliste	480,58

Inwestor:
MIEJSKI ZARZĄD DRÓG
ul. Mickiewicza 14
43-430 Skoczów

Zadanie:
Kompleksowe utrzymanie zieleni miejskiej Gminy Skoczów

Temat rysunku:
Skwer Mały Rynek

Skala: 1:200

Numer rysunku: III.3.1

Opracowanie: inż. Zbigniew Malec

Data: 20.07.2023

Podpis: